

Strecke / Anlage 400 Bern - Olten (NBS)  
Ligne / installation 450 Bern - Olten (STL)

ISP 1104701

Linie / km Linie 400 (NBS) / 40'275 - 41'165  
Linie 450 (STL) / 61'883 - 62'773

Kanton Bern  
Gemeinde Thunstetten

Objekt Thunstettentunnel I und II  
Objet Gleisübergänge

Datum 04. Dezember 2015

**Plangenehmigungsverfahren**  
Konstruktionsplan bei Querschlag  
Grundriss und Schnitt 1:20

Plan Nr. 3.11.045 - 04

Proj.	Gez.	Gepr.	Datum
Lav	Gol/Al	AS	04.12.2015

Bauherr Projektverfasser

Gabriele Pagliari Projektleiter Erich Sommer

Infrastruktur, Projekte Region Mitte  
Bahnhofstrasse 12, CH-4600 Olten  
Direkt +41 (0) 79 252 10 94  
gabriele.pagliari@sbb.ch


**Zugehörige Dokumente**

Bezeichnung	Dokument Nr.
Fluchtweg QS 40.523	3.11.045 - 02, Beilage 3.2
Fluchtweg QS 40.907	3.11.045 - 03, Beilage 3.3
Details Konstruktionsplan	3.11.045 - 05, Beilage 3.5
Erdungskonzept	Beilage 7

**Legende:**

- Gleisübergänge mit Gitterrosten
- Schrauben

Schnitt A - A

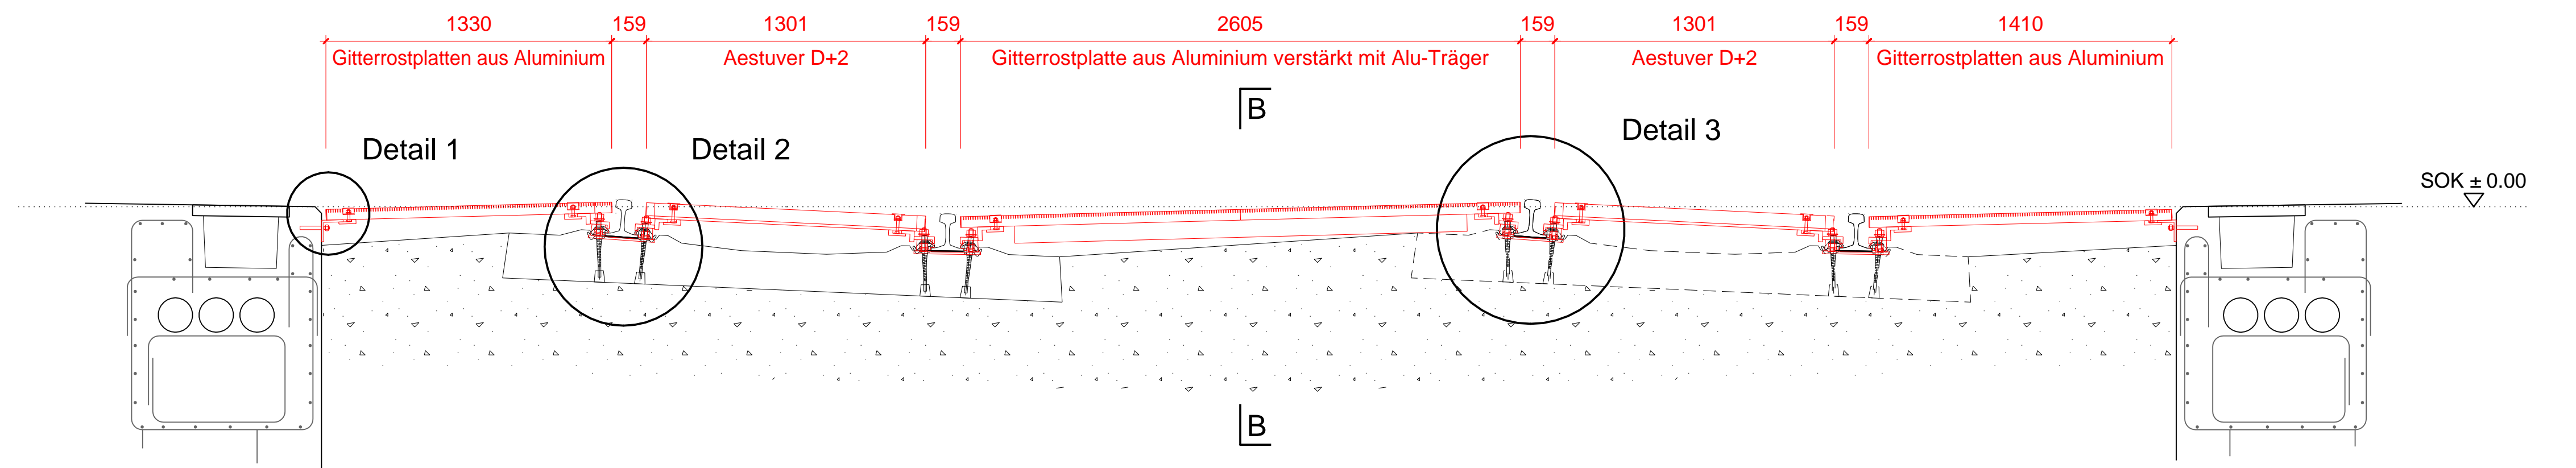

Grundriss

