

Strecke / Anlage
Ligne / installation

400 Bern - Olten (NBS)
450 Olten - Bern (STL)

ISP

1104701

Linie / km

Linie 400 (NBS) / 40'275 - 41'165
Linie 450 (STL) / 61'883 - 62'773

Objekt
Objet

Thunstettentunnel I und II
Gleisübergänge

Datum

November 2011


Bauprojekt
Fluchtweg bei Querschlag km 40.523 (NBS) bzw.
62.525 (STL)
Situation und Schnitt 1:50
Plan Nr. 3.11.045 - 02

SBB CFF FFS

Rothpletz | Lienhard
Projektierende Bauingenieure SIA
Aaraustrasse 50 4600 Olten
Fon: 062 287 13 11 Fax: 062 287 13 10
rlieden@rothpletz.ch www.rothpletz.ch

railwin
Bahnhübergänge
Erich Sommer Ringstrasse 1
4600 Olten
Tel: 079 342 18 80
railwin@rmail.ch

nicht versetzt

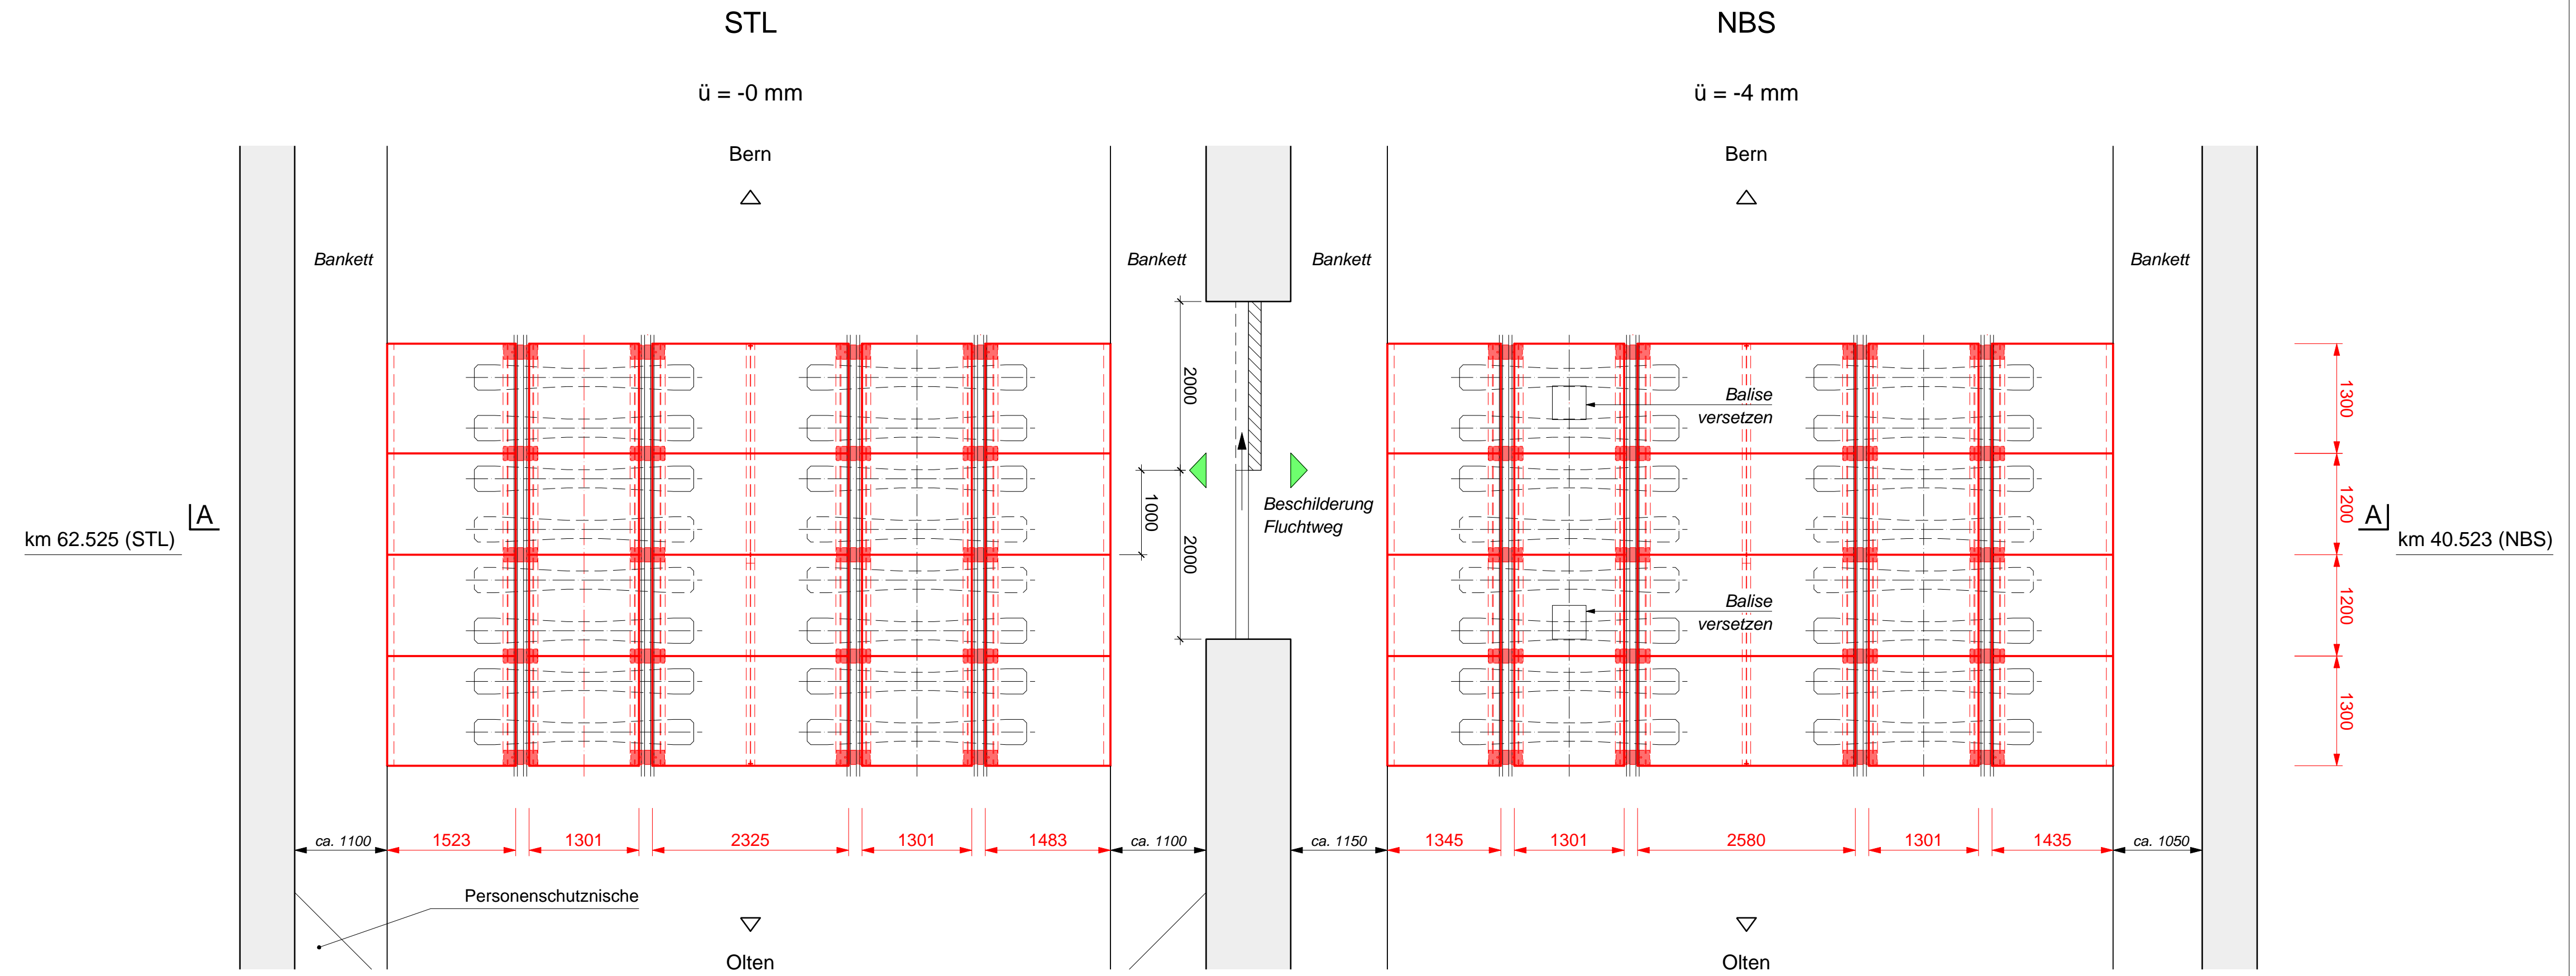

Gleisübergänge mit Gitterrosten

nicht versetzt
Schnitt A - A

