

Strecke / Anlage 400 Bern - Olten (NBS)  
Ligne / installation 450 Bern - Olten (STL)

ISP 1104701

Linie / km Linie 400 (NBS) / 40'275 - 41'165  
Linie 450 (STL) / 61'883 - 62'773

Kanton Bern  
Gemeinde Thunstetten

Objekt Thunstettentunnel I und II  
Objet Gleisübergänge

Datum 04. Dezember 2015

Plangenehmigungsverfahren


Übersichtplan 1:2000

Plan Nr. 3.11.045 - 01

Proj.	Gez.	Gepr.	Datum
Lav	Go	AS	04.12.2015

Bauherr Projektverfasser

Gabriele Pagliari Erich Sommer  
Projektleiter

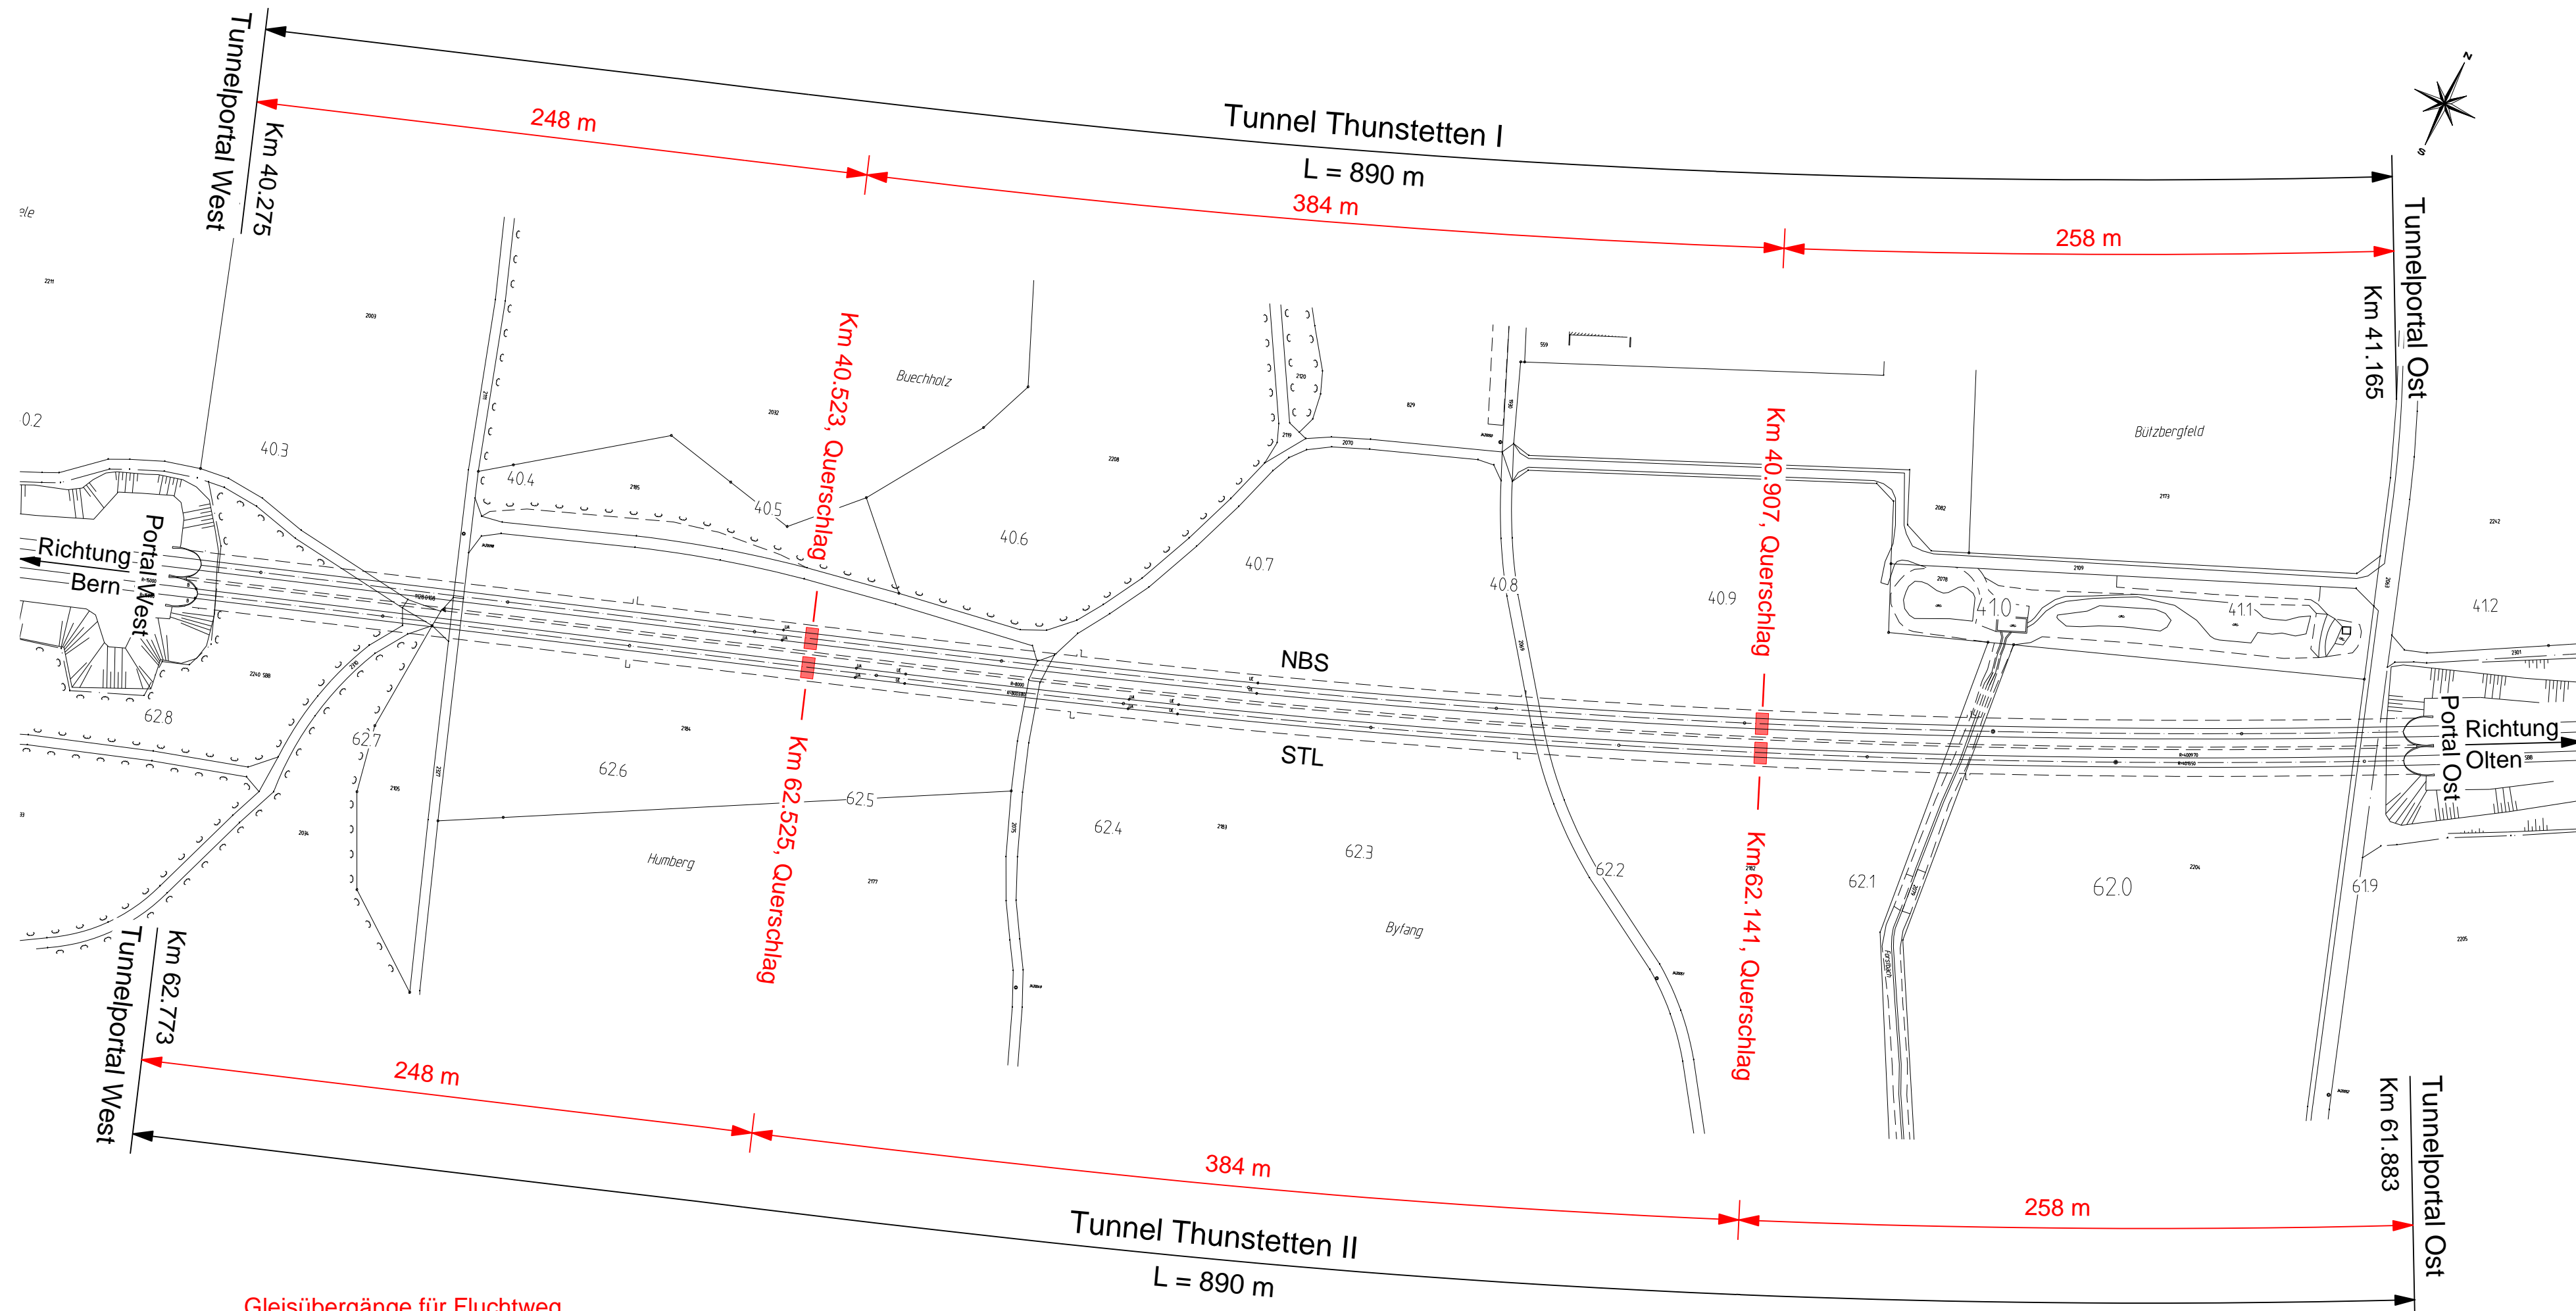

■ Gleisübergänge für Fluchtweg bei den Querschlägen